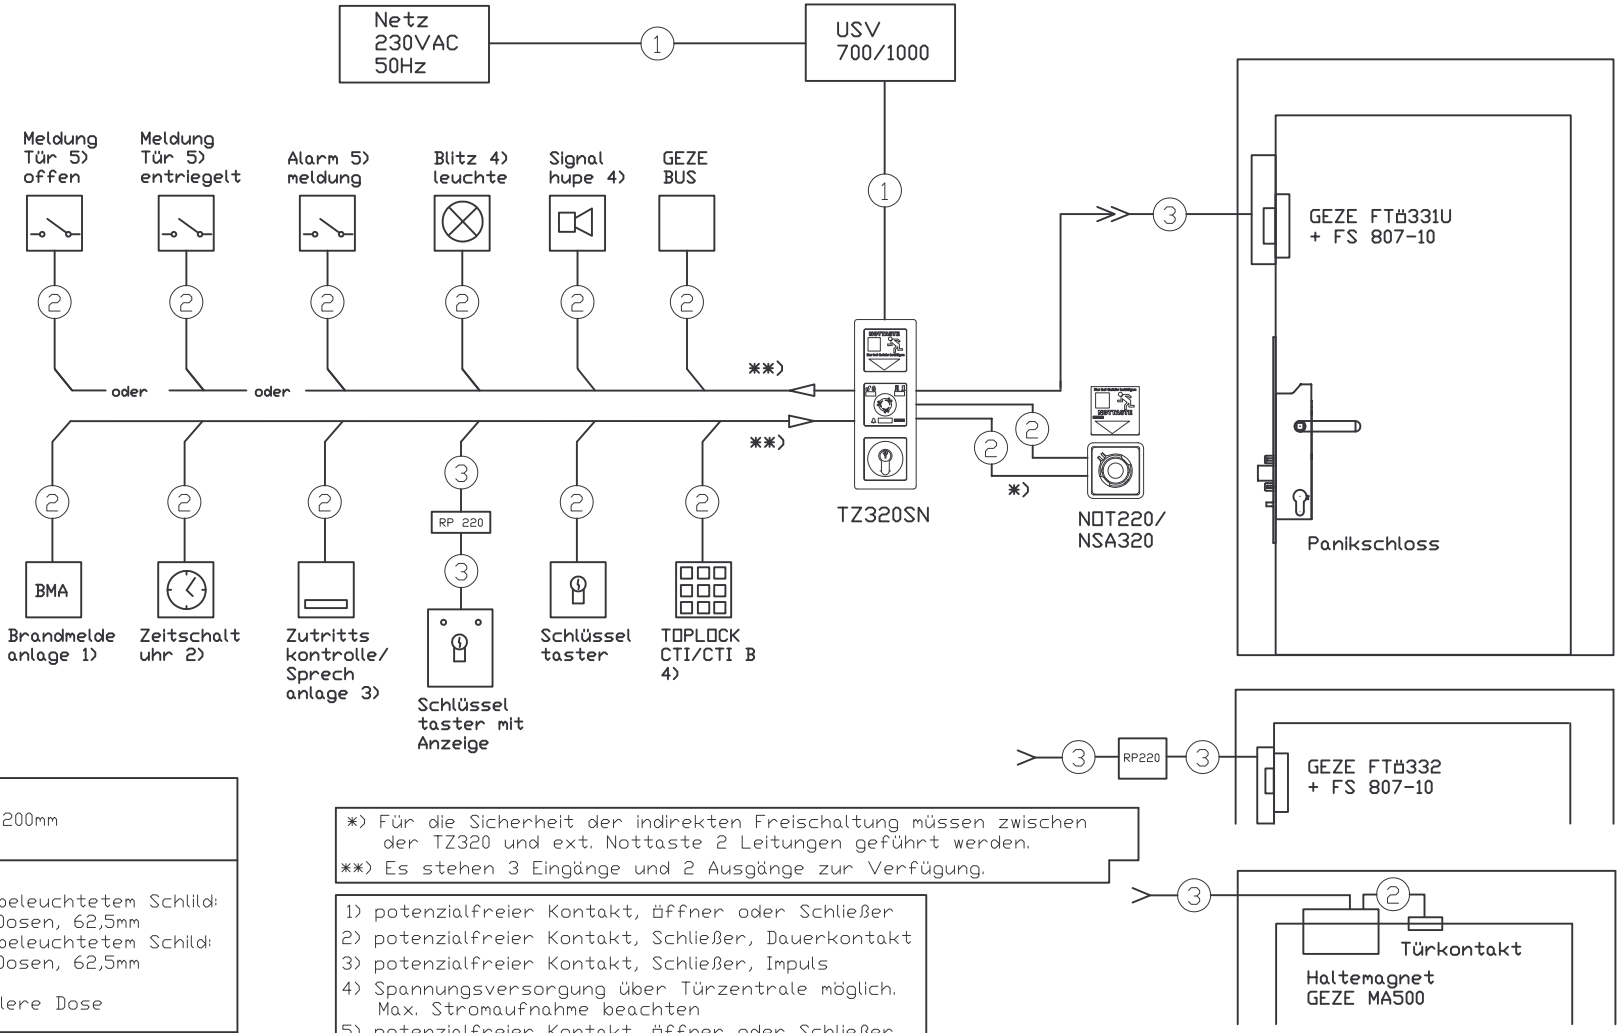

Montagehinweise Türzentrale:
Montagehöhe der Nottaste: max. 1200mm
Empfohlene Montagehöhe: 850mm

UP-Türzentrale:
Varianten mit Netzteil und/oder beleuchtetem Schlild:
Montage in 3 tiefe Standard UP-Dosen, 62,5mm
Bei Varianten ohne Netzteil und beleuchtetem Schild:
Montage in 2 tiefe Standard UP-Dosen, 62,5mm
Netzzuleitung in obere Dose
Zuleitungen für Peripherie in mittlere Dose

AP-Türzentrale:
Kabeleinführung gemäß Skizze

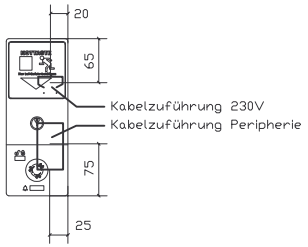

*) Für die Sicherheit der indirekten Freischaltung müssen zwischen der TZ320 und ext. Nottaste 2 Leitungen geführt werden.
**) Es stehen 3 Eingänge und 2 Ausgänge zur Verfügung.

1) potenzialfreier Kontakt, öffner oder Schließer
2) potenzialfreier Kontakt, Schließer, Dauerkontakt
3) potenzialfreier Kontakt, Schließer, Impuls
4) Spannungsversorgung über Türzentrale möglich. Max. Stromaufnahme beachten
5) potenzialfreier Kontakt, öffner oder Schließer (30V/1A) von der TZ

① NYM-J 3x1,5 mit Schutzleiter
② J-Y (ST) Y 2x2x0,6
③ J-Y (ST) Y 4x2x0,6

FTÜ	Fluchttüröffner
FS807-10	Fallenschloss
TZ320SN	Türzentrale
TT220	Türterminal
USV	Notstromversorgung
AP	Auf Putz
UP	Unter Putz
RP220	Relaisplatine o. Gehäuse
NOT220	Nottaste
NSA220	Nottaste

Leitungsverlegung nach VDE0100
Sabotagesichere Leitungsverlegung nach VDE0833
AP-Leitungen im Metallrohr oder
Kunststoffkabelkanal mit Metallspiralschutzschlauch
Nur vom Hersteller zugelassene Komponenten anschließen

Leitungsverlegung, Anschluss und Inbetriebnahme dürfen nur durch Sachkundige ausgeführt werden.

Diese Zeichnung entspricht den Entwicklungsstand des Zeichnungsdatums bzw. der letzten Änderungseintragung. Aus der Benützung der Zeichnung können keine Ansprüche, gleich welcher Art, einschließlich Schadenersatzansprüche, abgeleitet und gegen GEZE geltend gemacht werden. Die Zeichnung bleibt unser Eigentum und ist Dritten nur für die Vertragsdauer zur Benutzung überlassen. Sämtliche sich aus der Zeichnung ergebenden Ansprüche stehen ausschließlich GEZE zu. Ohne vorherige Zustimmung von GEZE darf diese Zeichnung weder vervielfältig noch Dritten zugänglich gemacht werden.
This drawing shows the actual state of product development at the date of the drawing or the revision date. No claims or damages in any form can be made against GEZE as a result of the interpretation of this drawing. This drawing remains the property of GEZE and ist made available to third parties only for the duration of contractural obligations. All rights connected with this drawing remain in possession of GEZE. This drawing may not be copied of handed over to third parties without the express consent of GEZE.

EMPB	Änderung / Revision	Datum / date	Name / name	Mitteilungs-Nr. / Doc. change no.

GEZE GmbH
P.O. Box 13 63
71226 Leonberg
Germany

vertraulich

Benennung / designation
Kabelplan TZ320SN
mit 1 externen Nottaste

	Datum / date	Name / name
erstellt	14.11.2008	tpe2
gepr.	17.11.2008	tpe1

Ersatz für: / subst. for:
Ersetzt durch: / subst. with:

Blatt / von / sheet / of: 1 / 3
Maßstab / scale: 1:1
Sprache / language: D
Material-Nr. / ID-no.:
Zeichnungs-Nr. / document-no.: sk089-280